



Moselle
Leurodépartement

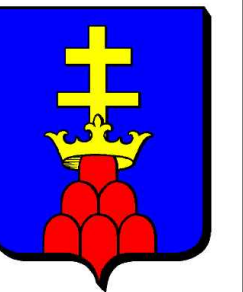

Aménagement Foncier, Agricole, Forestier
et Environnemental

d' HENRIDORFF

avec extensions sur les communes de :
Saint-Jean-Kourtzerode et Waltembourg

" TITRE II DU LIVRE I DU CODE RURAL ET DE LA PECHE MARITIME "

Recherche des propriétaires réels et consultation du classement des terres
Édulé dans la zone limitée par le liseré orange sous contrôle du Service du Conseil Départemental

PLAN APPROUVE PAR LA COMMISSION COMMUNALE DANS SA SEANCE DU : 26 SEPTEMBRE 2025	LE SECRETAIRE :	LE PRESIDENT :
DEPOSE EN MAIRIE DU : AU :	LE MAIRE :	CACHET :
PLAN MODIFIE PAR LA COMMISSION COMMUNALE DANS SA SEANCE DU :	LE SECRETAIRE :	LE PRESIDENT :
DEPOSE EN MAIRIE DU : AU :	LE MAIRE :	CACHET :

Planche 3/3

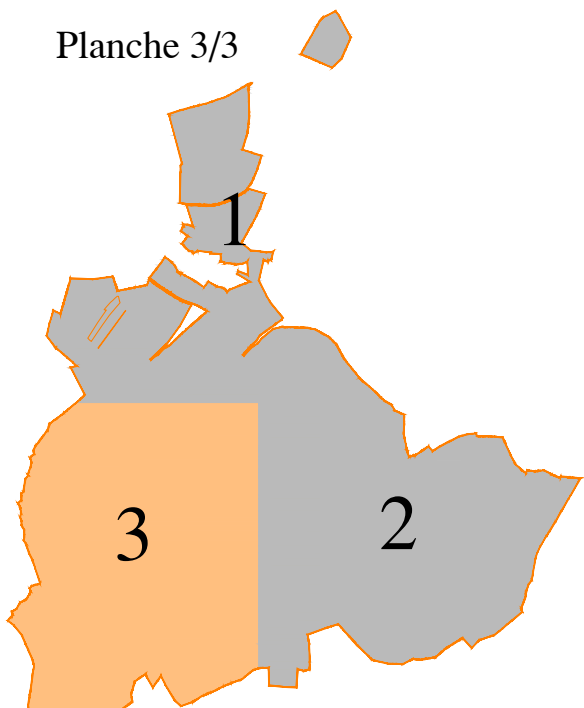


TABLEAU DES VALEURS
(valeur de productivité en points par are)

PRÉ	Valeur	TERRE	Valeur	BOIS	Valeur
1	95	1	100	1	100
2	92	2	95	2	95
3	89	3	92	3	92
4	85	4	89	4	89
5	80			5	80

Légende
— Limite de commune
- - - Limite de section
— Périmètre aménagé

ECHELLE 1 / 2000

**LAMBERT - Géomètres-Experts**
BRUMATH • SARREBOURG • SARRE-UNION • MOLSHEIM • SAVERNE
www.lambert-geometre.fr
SARRE-UNION - 67360 - 33, rue de Phalsbourg - 03.88.00.21.21 - sarre-union@lambert-geometre.fr

Rég. n° 51000
Plan n°
Par : mg
Le : 26 / 09 / 2025

