


PLAN MASSE

ANNEXE 2-b

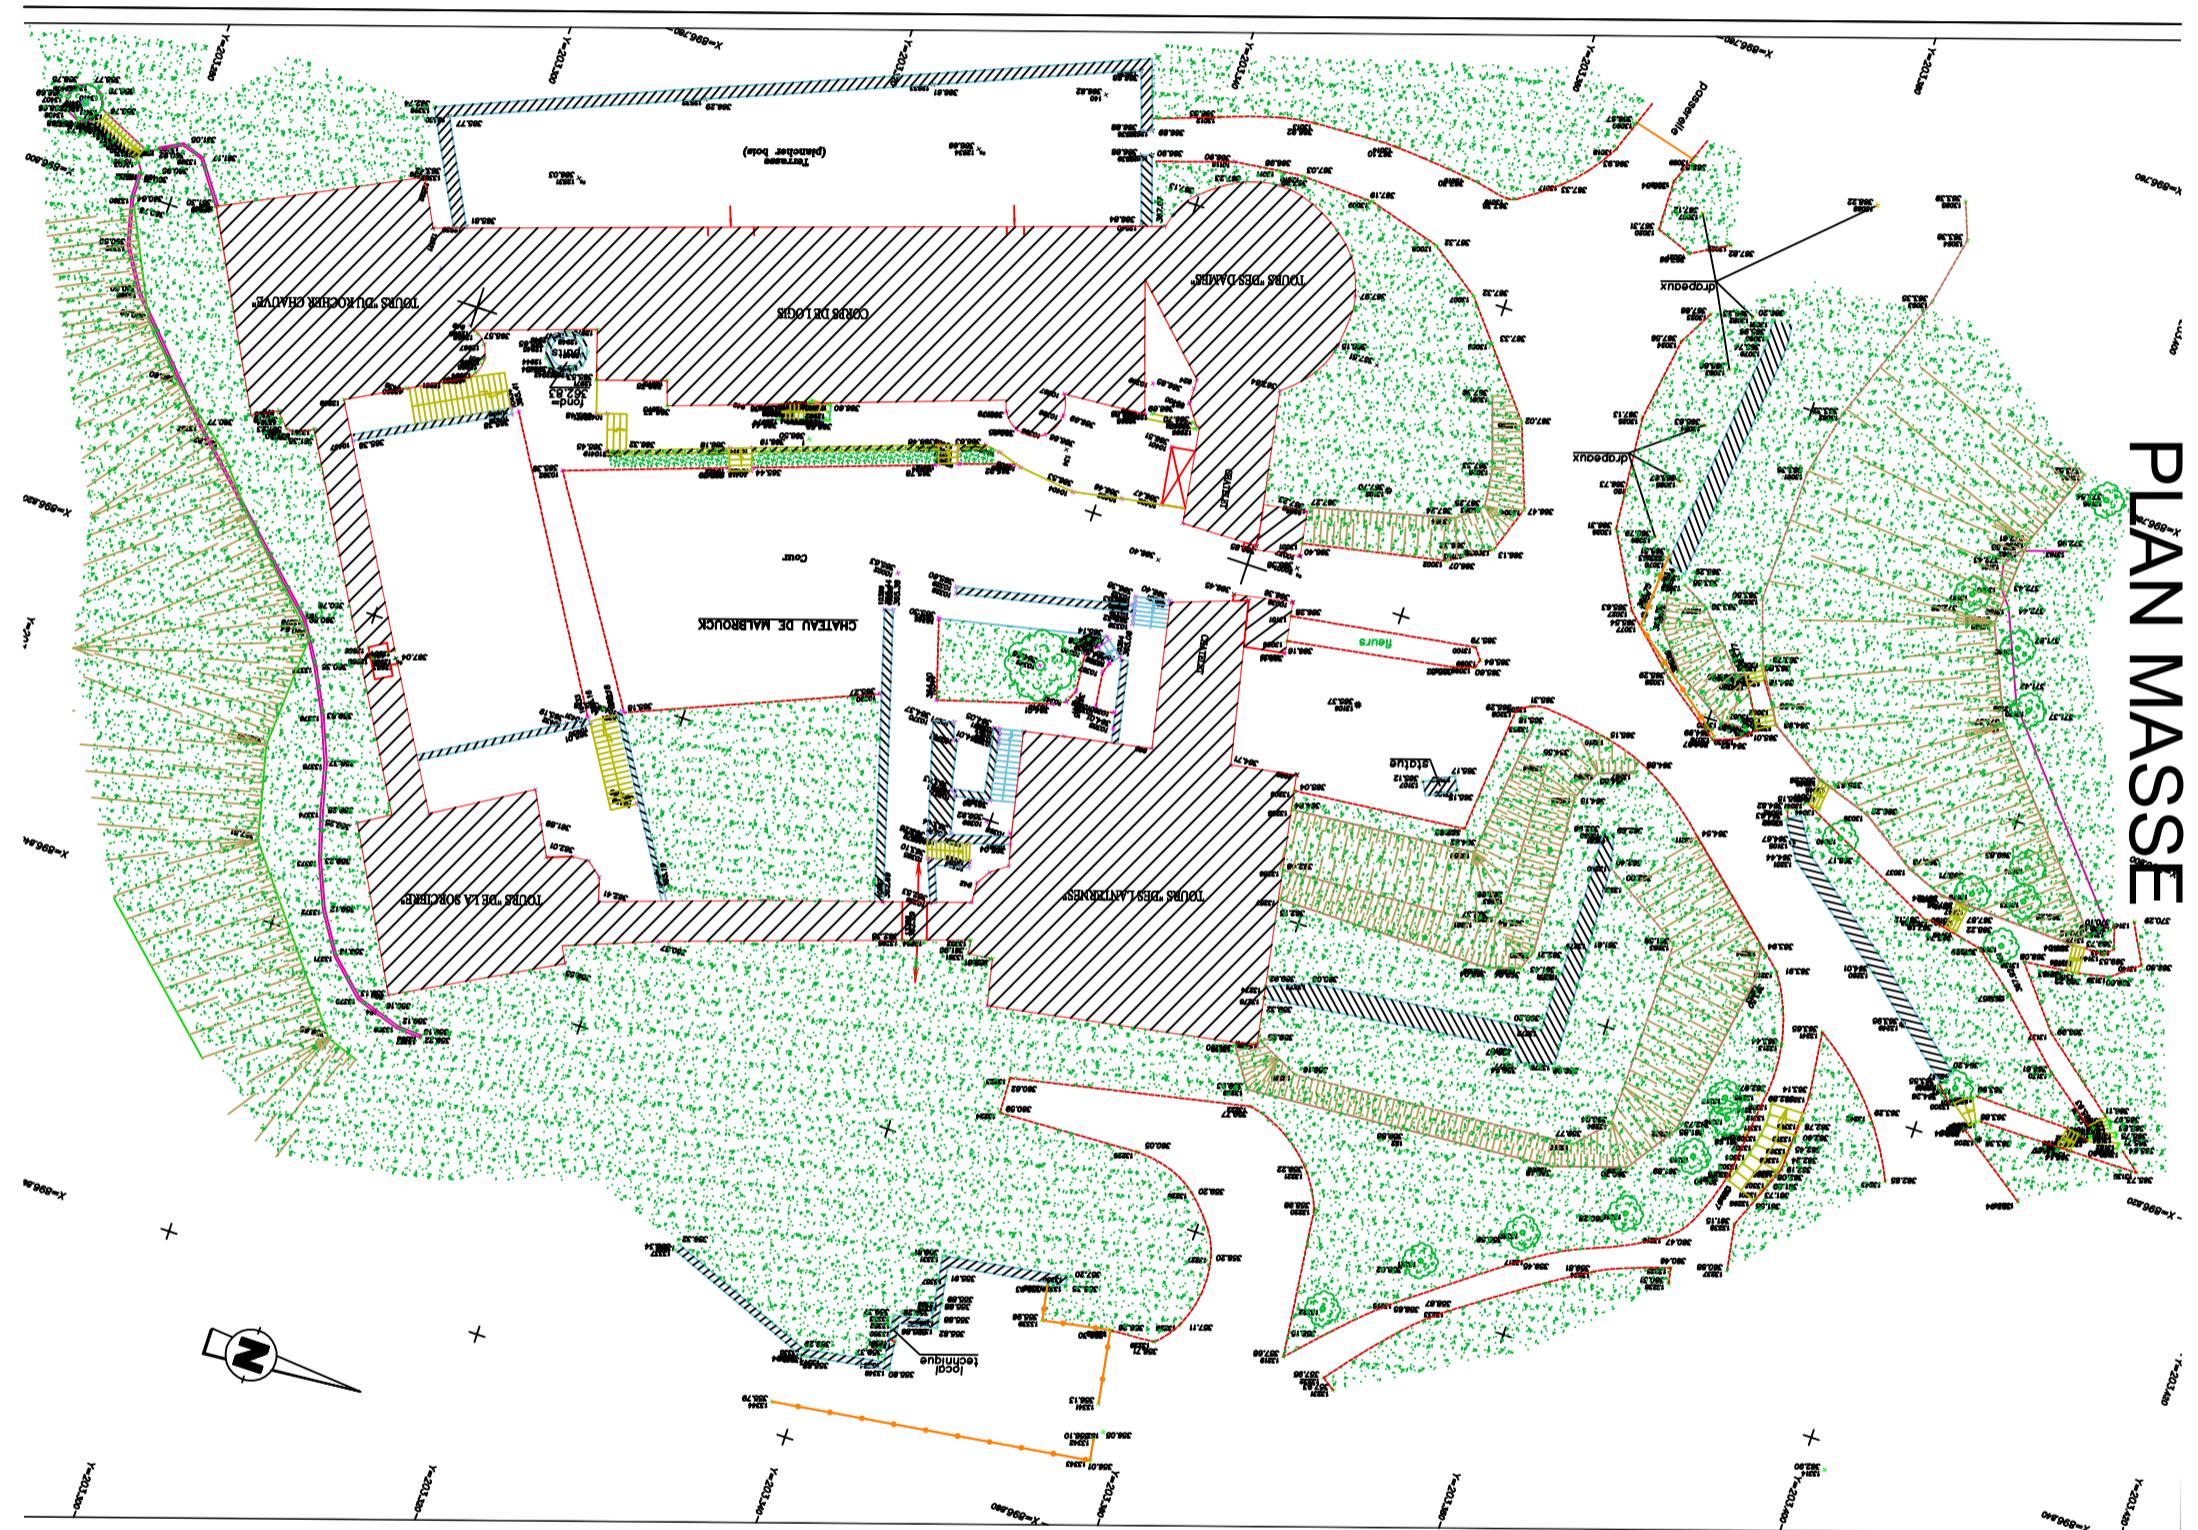

Moselle - Manderen - château de Malbrouck

Localisation des espaces

Plan masse

Conseil Départemental de Moselle

d'après le plan du cabinet Meley-Strozyna, géomètres Experts