


# CORPS DE LOGIS - sous-sol

ANNEXE 2-d

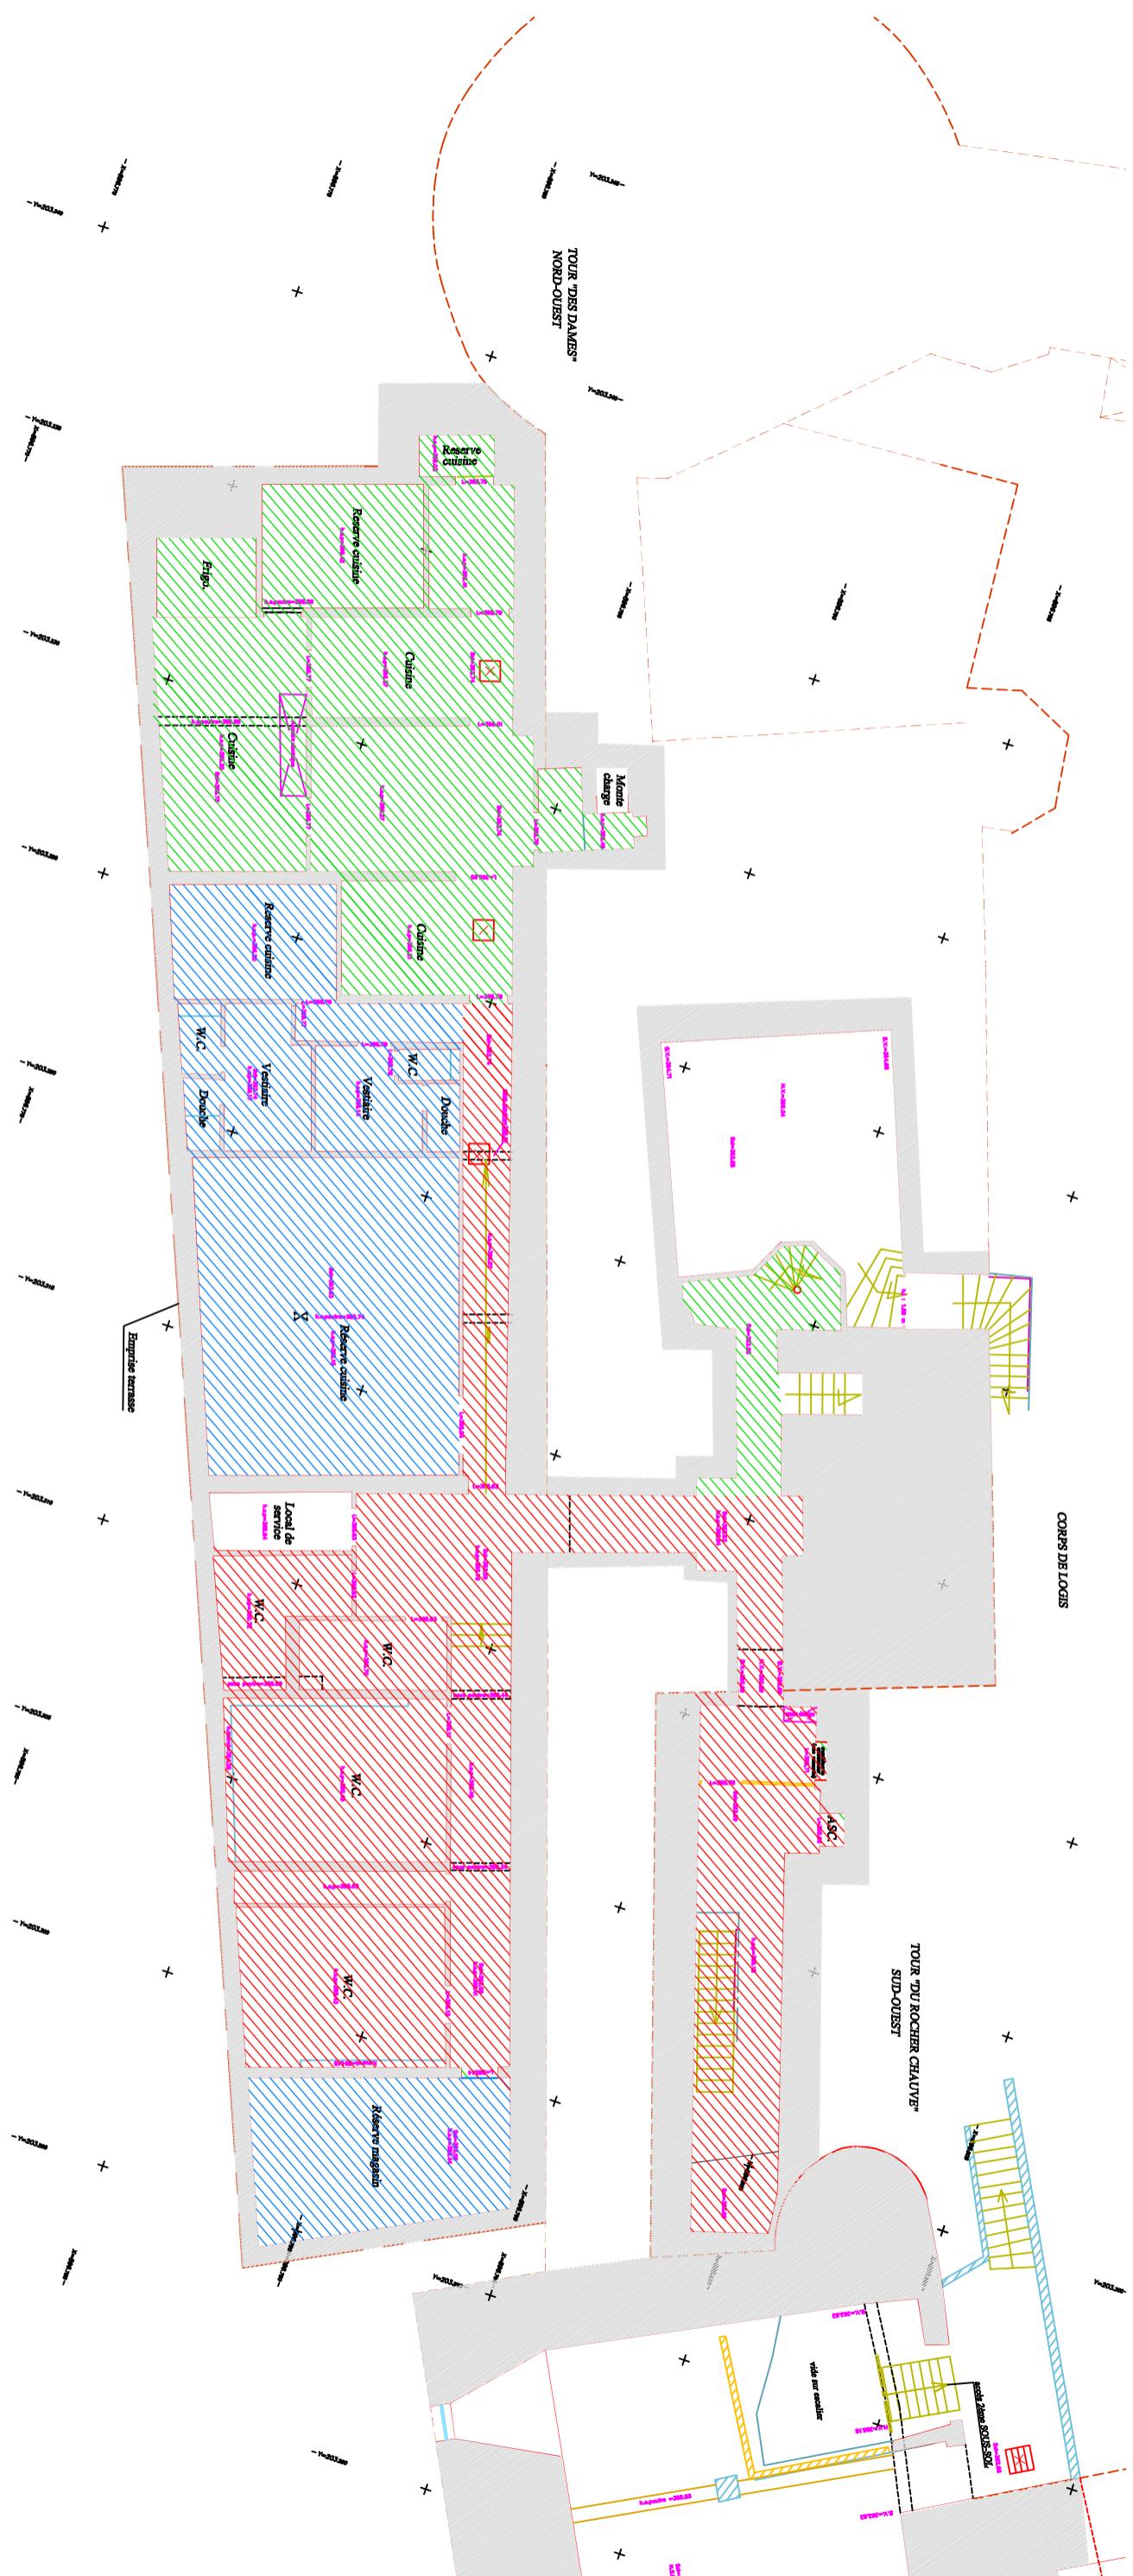

Espaces réservés au château - surface de plancher : environ 110 m<sup>2</sup>

Espaces pour restaurateur - surface de plancher : environ 104 m<sup>2</sup>

Espaces communs partagés - surface de plancher : environ 160 m<sup>2</sup>

Moselle - Manderen - château de Malbrouck

Localisation des espaces

Corps de logis - sous-sol

Conseil Départemental de Moselle

d'après le plan du cabinet Meley-Strozyna, géomètres Experts