


Commune de THIMONVILLE						
Liste des parcelles d'atons						
TERRE	Teinte	Classe	Valeur	Section	N°	Lieu-dit
	rouge	T 1	10 000	27	38	Petite Fin
	bleu	T 2	9 300	28	98 (sud)	Sente de Tragny
	vert	T 3	8 500	31	35 (sud)	La Fourasse
	jaune	T 4	7 500	31	42 (sud)	Les Portions
	violet	T 5	6 000	31	43 (Nord)	Le Roulé
	brun	T 6	3 000	18	38	Commune de SAINT-EPVRE
	Orange	T 7	1 000			Eaux, Routes, Chemins empierrés, Bâtiments, Talus, Carrières
PRES	Teinte	Classe	Valeur	Section	N°	Lieu-dit
	rouge	P 1	9 300	28	45	Vitraye
	bleu	P 2	8 500	27	30 (Ouest)	Petite Fin
	vert	P 3	7 500	29	165	Seubreux
	Jaune	P 4	6 000	29	112 (Ouest)	Sur le Chemin de Flocourt
	violet	P 5	4 000	31	45 (Est)	Les Portions
VERGERS A MIRABELLIERS	Teinte	Classe	Valeur			
	rouge	V 1	9 300			Verger entretenu
BOIS	Teinte	Classe	Valeur			
	rouge	B 1	3 000			Sols de Friches et Bois

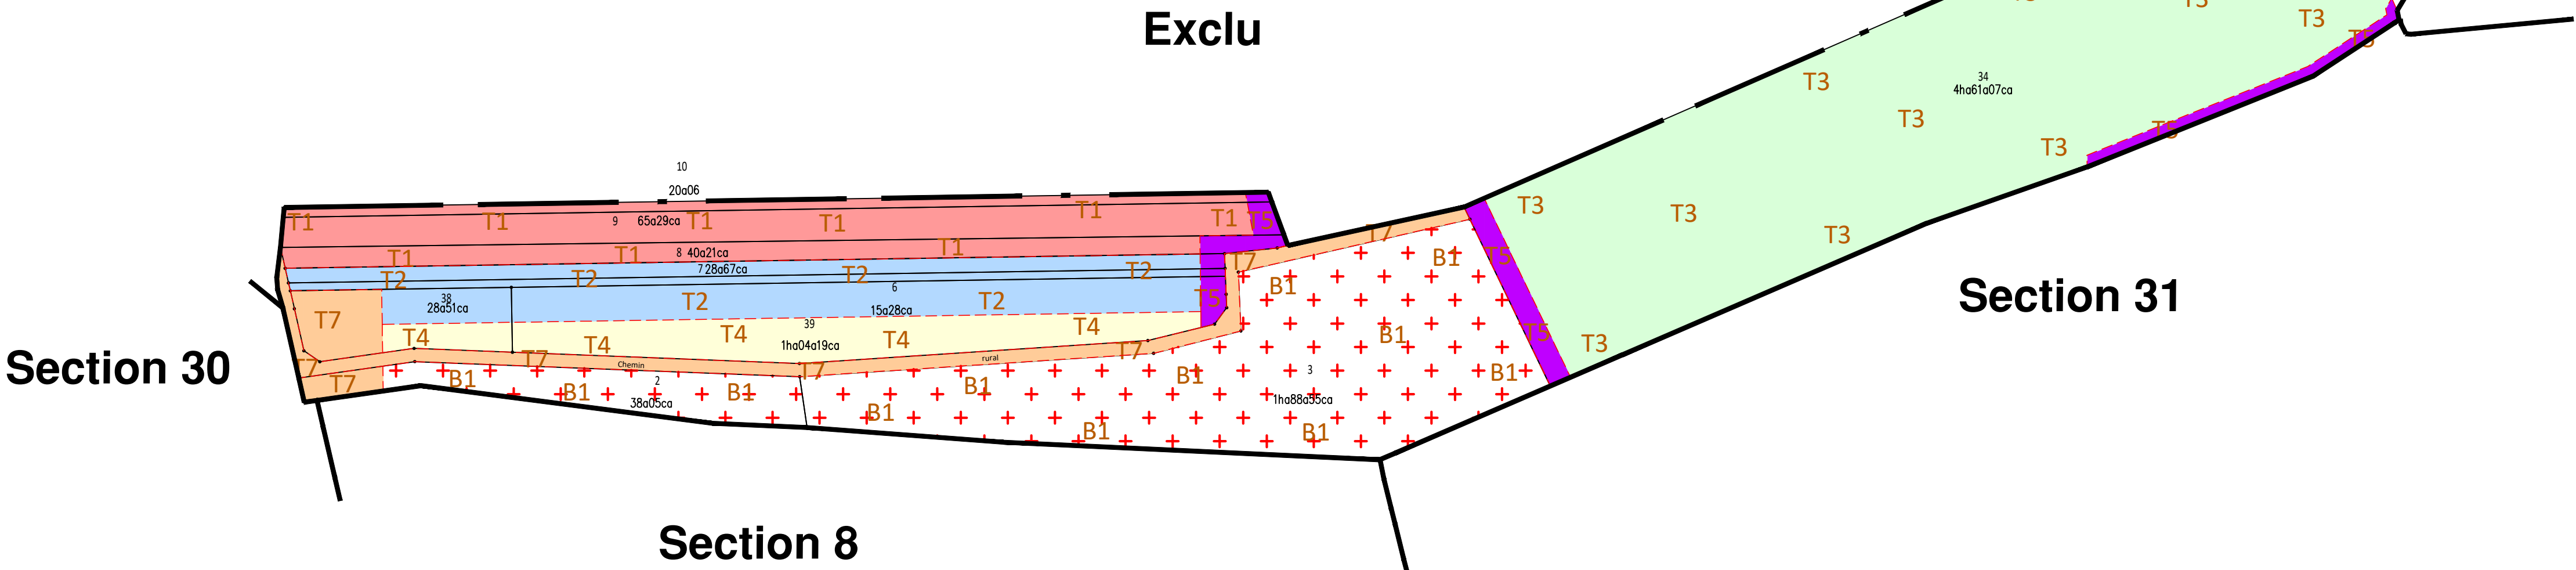

AMENAGEMENT FONCIER DE THIMONVILLE	
ECHELLE : 1/2000	MORVILLE-SUR-NIED SECTION 28
CONSULTATION CLASSEMENT	
PLAN APPROUVE PAR LA COMMISSION COMMUNALE DANS LA SEANCE DU: LE SECRETAIRE:	LE PRESIDENT:
DEPOSE EN MAIRIE DU	LE MAIRE:
PLAN MODIFIE ET APPROUVE PAR LA COMMISSION COMMUNALE DANS LA SEANCE DU: LE SECRETAIRE:	LE PRESIDENT:
DEPOSE EN MAIRIE DU	LE MAIRE:
PLAN MODIFIE ET APPROUVE PAR LA COMMISSION DEPARTEMENTALE DANS LA SEANCE DU: LE SECRETAIRE:	LE PRESIDENT:
DEPOSE EN MAIRIE DU	LE MAIRE:

