


| Commune de THIMONVILLE | | | | | | |
|-----------------------------|--------|--------|--|-------------|---|-----------------------------|
| Liste des parcelles étalons | | | | | | |
| TERRE | Classe | Valeur | Section | N° | Lieu-dit | Propriétaire |
| <div>rouge</div> | T 1 | 10 000 | 27 | 38 | Petite Fin | LEONARD Maurice |
| <div>bleu</div> | T 2 | 9 300 | 28 | 98 (sud) | Sente de Tragny | ERHARD Sophie Née MARQUE |
| <div>vert</div> | T 3 | 8 500 | 31 | 35 (sud) | La Fourasse | GAEC des Palombes |
| <div>jaune</div> | T 4 | 7 500 | 31 | 42 (sud) | Les Portions | HO/ZELLE Christian |
| <div>violet</div> | T 5 | 6 000 | 31 | 43 (Nord) | Le Roulé | ERHARD Sophie née MARQUE |
| <div>brun</div> | T 6 | 3 000 | 18 | 38 | Commune de SAINT-EPVRE Bois de Saint Epvre | Indivision MARTIN |
| <div>Orange</div> | T 7 | 1 000 | Eaux, Routes, Chemins empierrés, Bâtiments, Talus, Carrières | | | |
| PRES | Classe | Valeur | Section | N° | Lieu-dit | Propriétaire |
| <div>rouge</div> | P 1 | 9 300 | 28 | 45 | Vitpraye | LEONARD Maurice |
| <div>bleu</div> | P 2 | 8 500 | 27 | 30 (Ouest) | Petite Fin | MICHEL Cédric |
| <div>vert</div> | P 3 | 7 500 | 29 | 165 | Seuhreux | MARTIN Hervé |
| <div>Jaune</div> | P 4 | 6 000 | 29 | 112 (Ouest) | Sur le Chemin de Flocourt | LEONARD Maurice |
| <div>violet</div> | P 5 | 4 000 | 31 | 45 (Est) | Les Portions | Commune de THIMONVILLE |
| VERGERS A MIRABELLIERS | Classe | Valeur | | | | |
| <div>rouge</div> | V 1 | 9 300 | Verger entretenu | | | |
| BOIS | Classe | Valeur | | | | |
| <div>rouge</div> | B 1 | 3 000 | Sols de Friches et Bois | | | |

TRAGNY Section 27

Section 27

Section 22

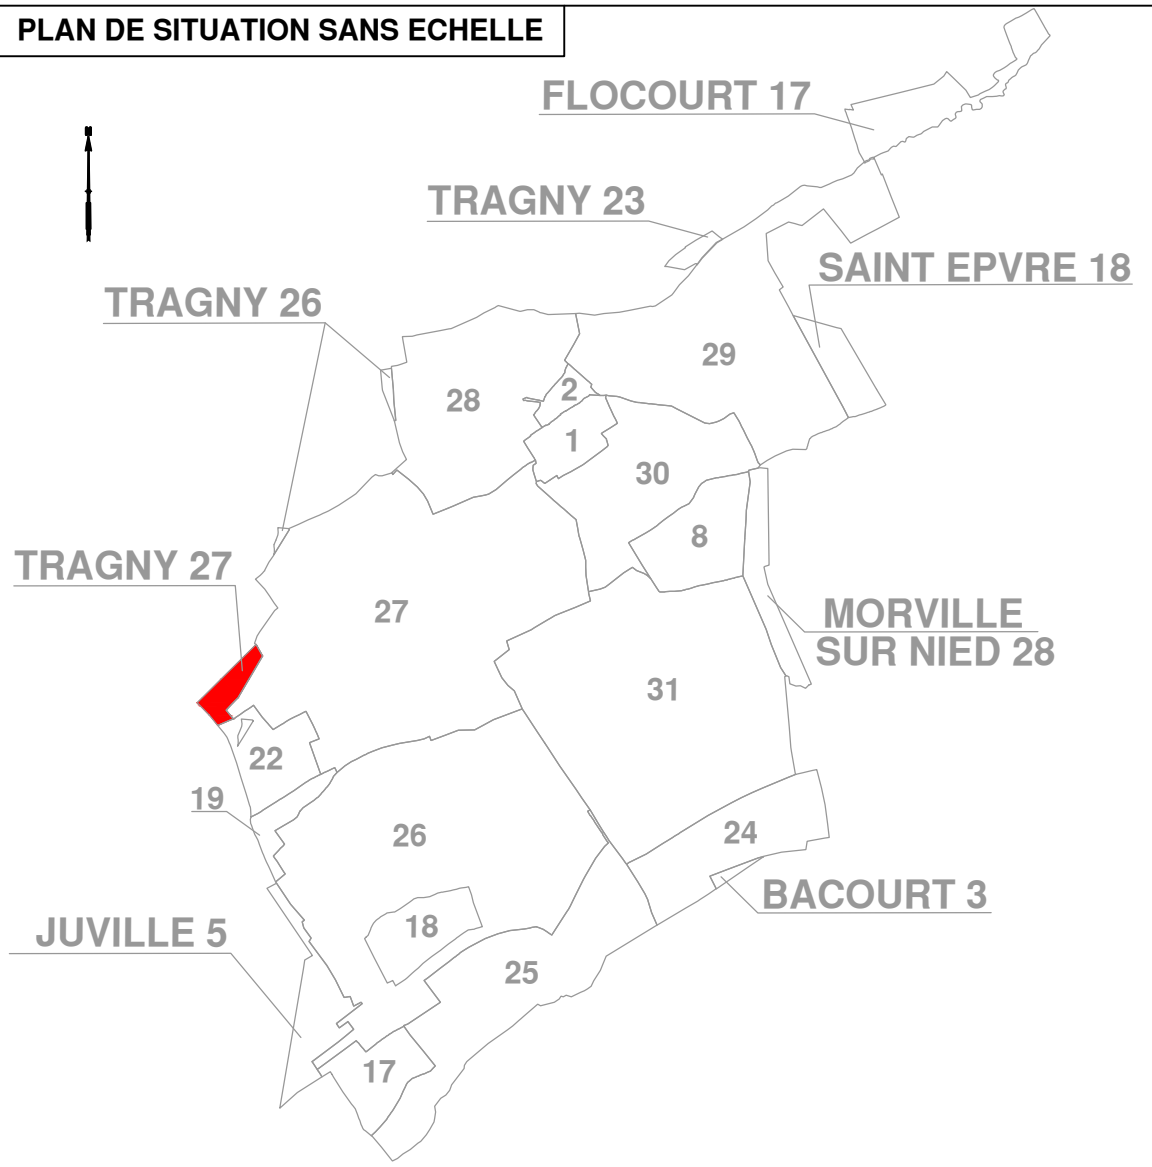

AMENAGEMENT FONCIER DE THIMONVILLE

ECHELLE : 1/1000

TRAGNY
SECTION 27

CONSULTATION CLASSEMENT

| | |
|---|---------------|
| PLAN APPROUVE PAR LA COMMISSION COMMUNALE DANS LA SEANCE DU: LE SECRETAIRE: | LE PRESIDENT: |
| DEPOSE EN MAIRIE DU AU | LE MAIRE: |
| PLAN MODIFIE ET APPROUVE PAR LA COMMISSION COMMUNALE DANS LA SEANCE DU: LE SECRETAIRE: | LE PRESIDENT: |
| DEPOSE EN MAIRIE DU AU | LE MAIRE: |
| PLAN MODIFIE ET APPROUVE PAR LA COMMISSION DEPARTEMENTALE DANS LA SEANCE DU: LE SECRETAIRE: | LE PRESIDENT: |
| DEPOSE EN MAIRIE DU AU | LE MAIRE: |