


AMENAGEMENT FONCIER DE THIMONVILLE

THIMONVILLE SECTION 2

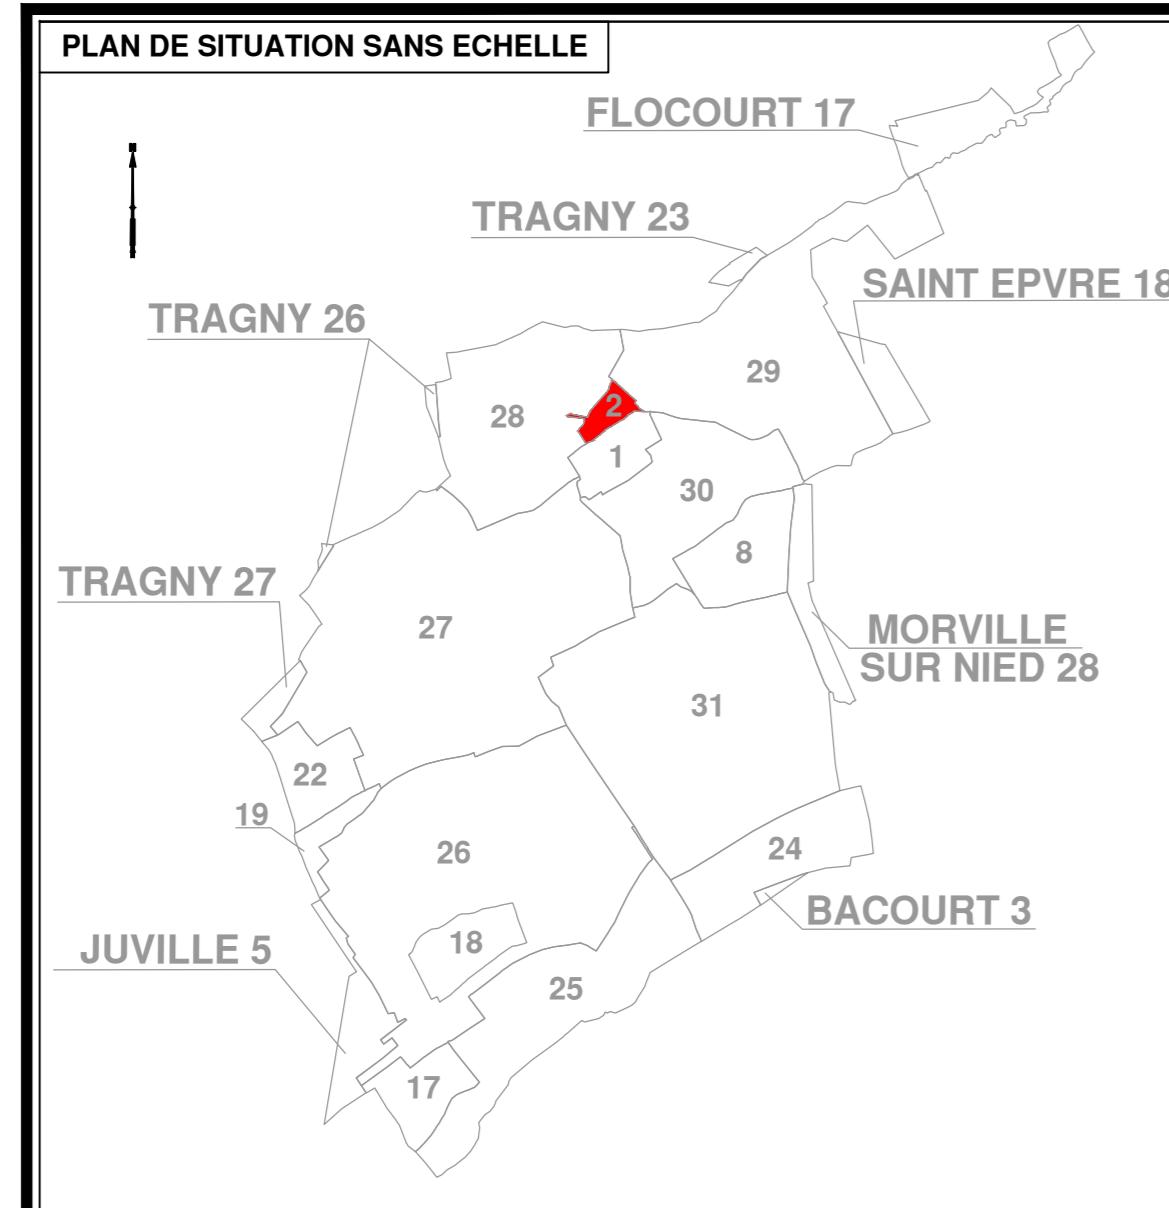

Section 28

Section 29



AMENAGEMENT FONCIER DE THIMONVILLE

ECHELLE : 1/500

THIMONVILLE SECTION 2

CONSULTATION CLASSEMENT

PLAN APPROUVE PAR LA COMMISSION COMMUNALE
DANS LA SEANCE DU:
LE PRESIDENT:
LE SECRETAIRE:

DEPOSE EN MAIRIE DU AU
LE MAIRE:

PLAN MODIFIE ET APPROUVE PAR LA COMMISSION COMMUNALE
DANS LA SEANCE DU:
LE PRESIDENT:
LE SECRETAIRE:

DEPOSE EN MAIRIE DU AU
LE MAIRE:

PLAN MODIFIE ET APPROUVE PAR LA COMMISSION DEPARTEMENTALE
DANS LA SEANCE DU:
LE PRESIDENT:
LE SECRETAIRE:

DEPOSE EN MAIRIE DU AU
LE MAIRE:

Feuille n° 2/23
Echelle de 1/500

THIMONVILLE SECTION 2

Commune de THIMONVILLE Liste des parcelles étoiles

TERRE	Teinte	Classe	Valeur	Section	N°	Lieu-dit	Propriétaire
	rouge	T 1	10 000	27	38	Petite Fin	LEONARD Maurice
	bleu	T 2	9 300	28	98 (sud)	Sente de Tragny	ERHARD Sophie née MARQUE
	vert	T 3	8 500	31	35 (sud)	La Fourasse	GAEC des Palombes
	jaune	T 4	7 500	31	42 (sud)	Les Portions	HOUEZELLE Christian
	violet	T 5	6 000	31	43 (Nord)	Le Roulé	ERHARD Sophie née MARQUE
	brun	T 6	3 000	18	38	Commune de SAINT-EPVRE Bois de Saint Epvre	Indivision MARTIN
	Orange	T 7	1 000			Eaux, Routes, Chemins empierrés, Bâtiments, Talus, Carrières	

PRES	Teinte	Classe	Valeur	Section	N°	Lieu-dit	Propriétaire
	rouge	P 1	9 300	28	45	Vipraye	LEONARD Maurice
	bleu	P 2	8 500	27	30 (Ouest)	Petite Fin	MICHEL Cédric
	vert	P 3	7 500	29	165	Seubreux	MARTIN Hervé
	Jaune	P 4	6 000	29	112 (Ouest)	Sur le Chemin de Flocourt	LEONARD Maurice
	violet	P 5	4 000	31	45 (Est)	Les Portions	Commune de THIMONVILLE

VERGERS A MIRABELLIERS	Teinte	Classe	Valeur
	rouge	V 1	9 300

Verger entretenu

BOIS	Teinte	Classe	Valeur
	rouge	B 1	3 000

Sols de Fiches et Bois