

AMENAGEMENT FONCIER DE THIMONVILLE

ECHELLE : 1/2000

THIMONVILLE  
SECTION 25

CONSULTATION CLASSEMENT

PLAN APPROUVE PAR LA COMMISSION COMMUNALE  
DANS LA SEANCE DU: LE SECRETAIRE: LE PRESIDENT:

DEPOSE EN MAIRIE DU AU LE MAIRE:



PLAN MODIFIE ET APPROUVE PAR LA COMMISSION COMMUNALE  
DANS LA SEANCE DU: LE SECRETAIRE: LE PRESIDENT:

DEPOSE EN MAIRIE DU AU LE MAIRE:

PLAN MODIFIE ET APPROUVE PAR LA COMMISSION DEPARTEMENTALE  
DANS LA SEANCE DU: LE SECRETAIRE: LE PRESIDENT:

DEPOSE EN MAIRIE DU AU LE MAIRE:

PLAN DE SITUATION SANS ECHELLE

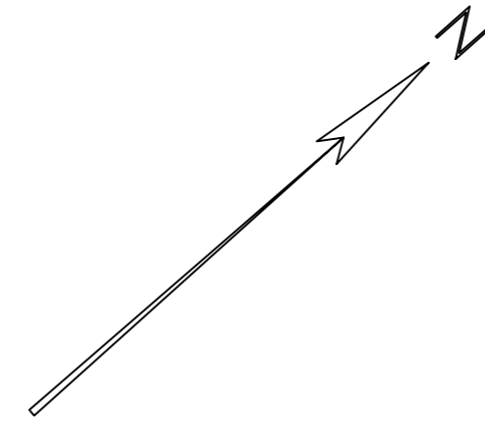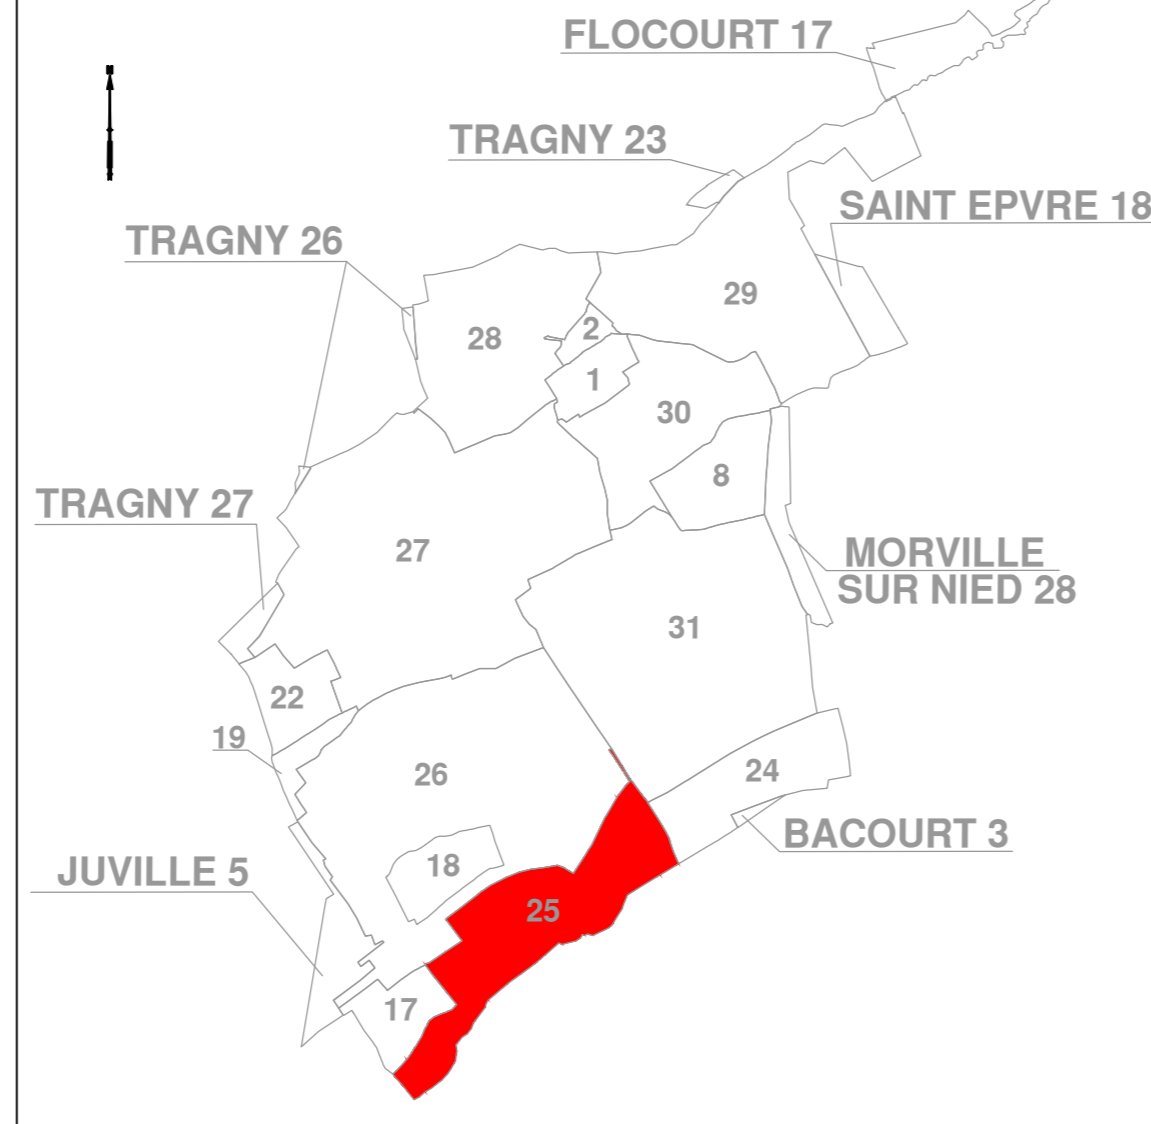

Commune de THIMONVILLE  
Liste des parcelles étalons

TERRE	Classe	Valeur	Section	N°	Lieu-dit	Propriétaire
rouge	T 1	10 000	27	38	Petite Fin	LEONARD Maurice
bleu	T 2	9 300	28	98 (sud)	Sente de Tragny	ERHARD Sophie Nic MARQUE
vert	T 3	8 500	31	35 (sud)	La Fourasse	GAEC des Palombes
jaune	T 4	7 500	31	42 (sud)	Les Portions	HOUELLE Christian
violette	T 5	6 000	31	43 (Nord)	Le Roulé	ERHARD Sophie née MARQUE
brun	T 6	3 000	18	38	Commune de SAINT-EPVRE Bois de Saint Epvre	Indivision MARTIN
Orange	T 7	1 000			Eaux, Routes, Chemins empierrés, Bâtimens, Talus, Carrières	

PRES	Classe	Valeur	Section	N°	Lieu-dit	Propriétaire
rouge	P 1	9 300	28	45	Vilpraye	LEONARD Maurice
bleu	P 2	8 500	27	30 (Ouest)	Petite Fin	MICHEL Cédric
vert	P 3	7 500	29	165	Seubreux	MARTIN Hervé
Jaune	P 4	6 000	29	112 (Ouest)	Sur le Chemin de Flocourt	LEONARD Maurice
violette	P 5	4 000	31	45 (Est)	Les Portions	Commune de THIMONVILLE

VERGERS A MIRABELLIERS	Classe	Valeur
rouge	V 1	9 300

Verger entretenu

BOIS	Classe	Valeur
rouge	B 1	3 000

Sols de Friches et Bois

