


CORPS DE LOGIS - premier étage

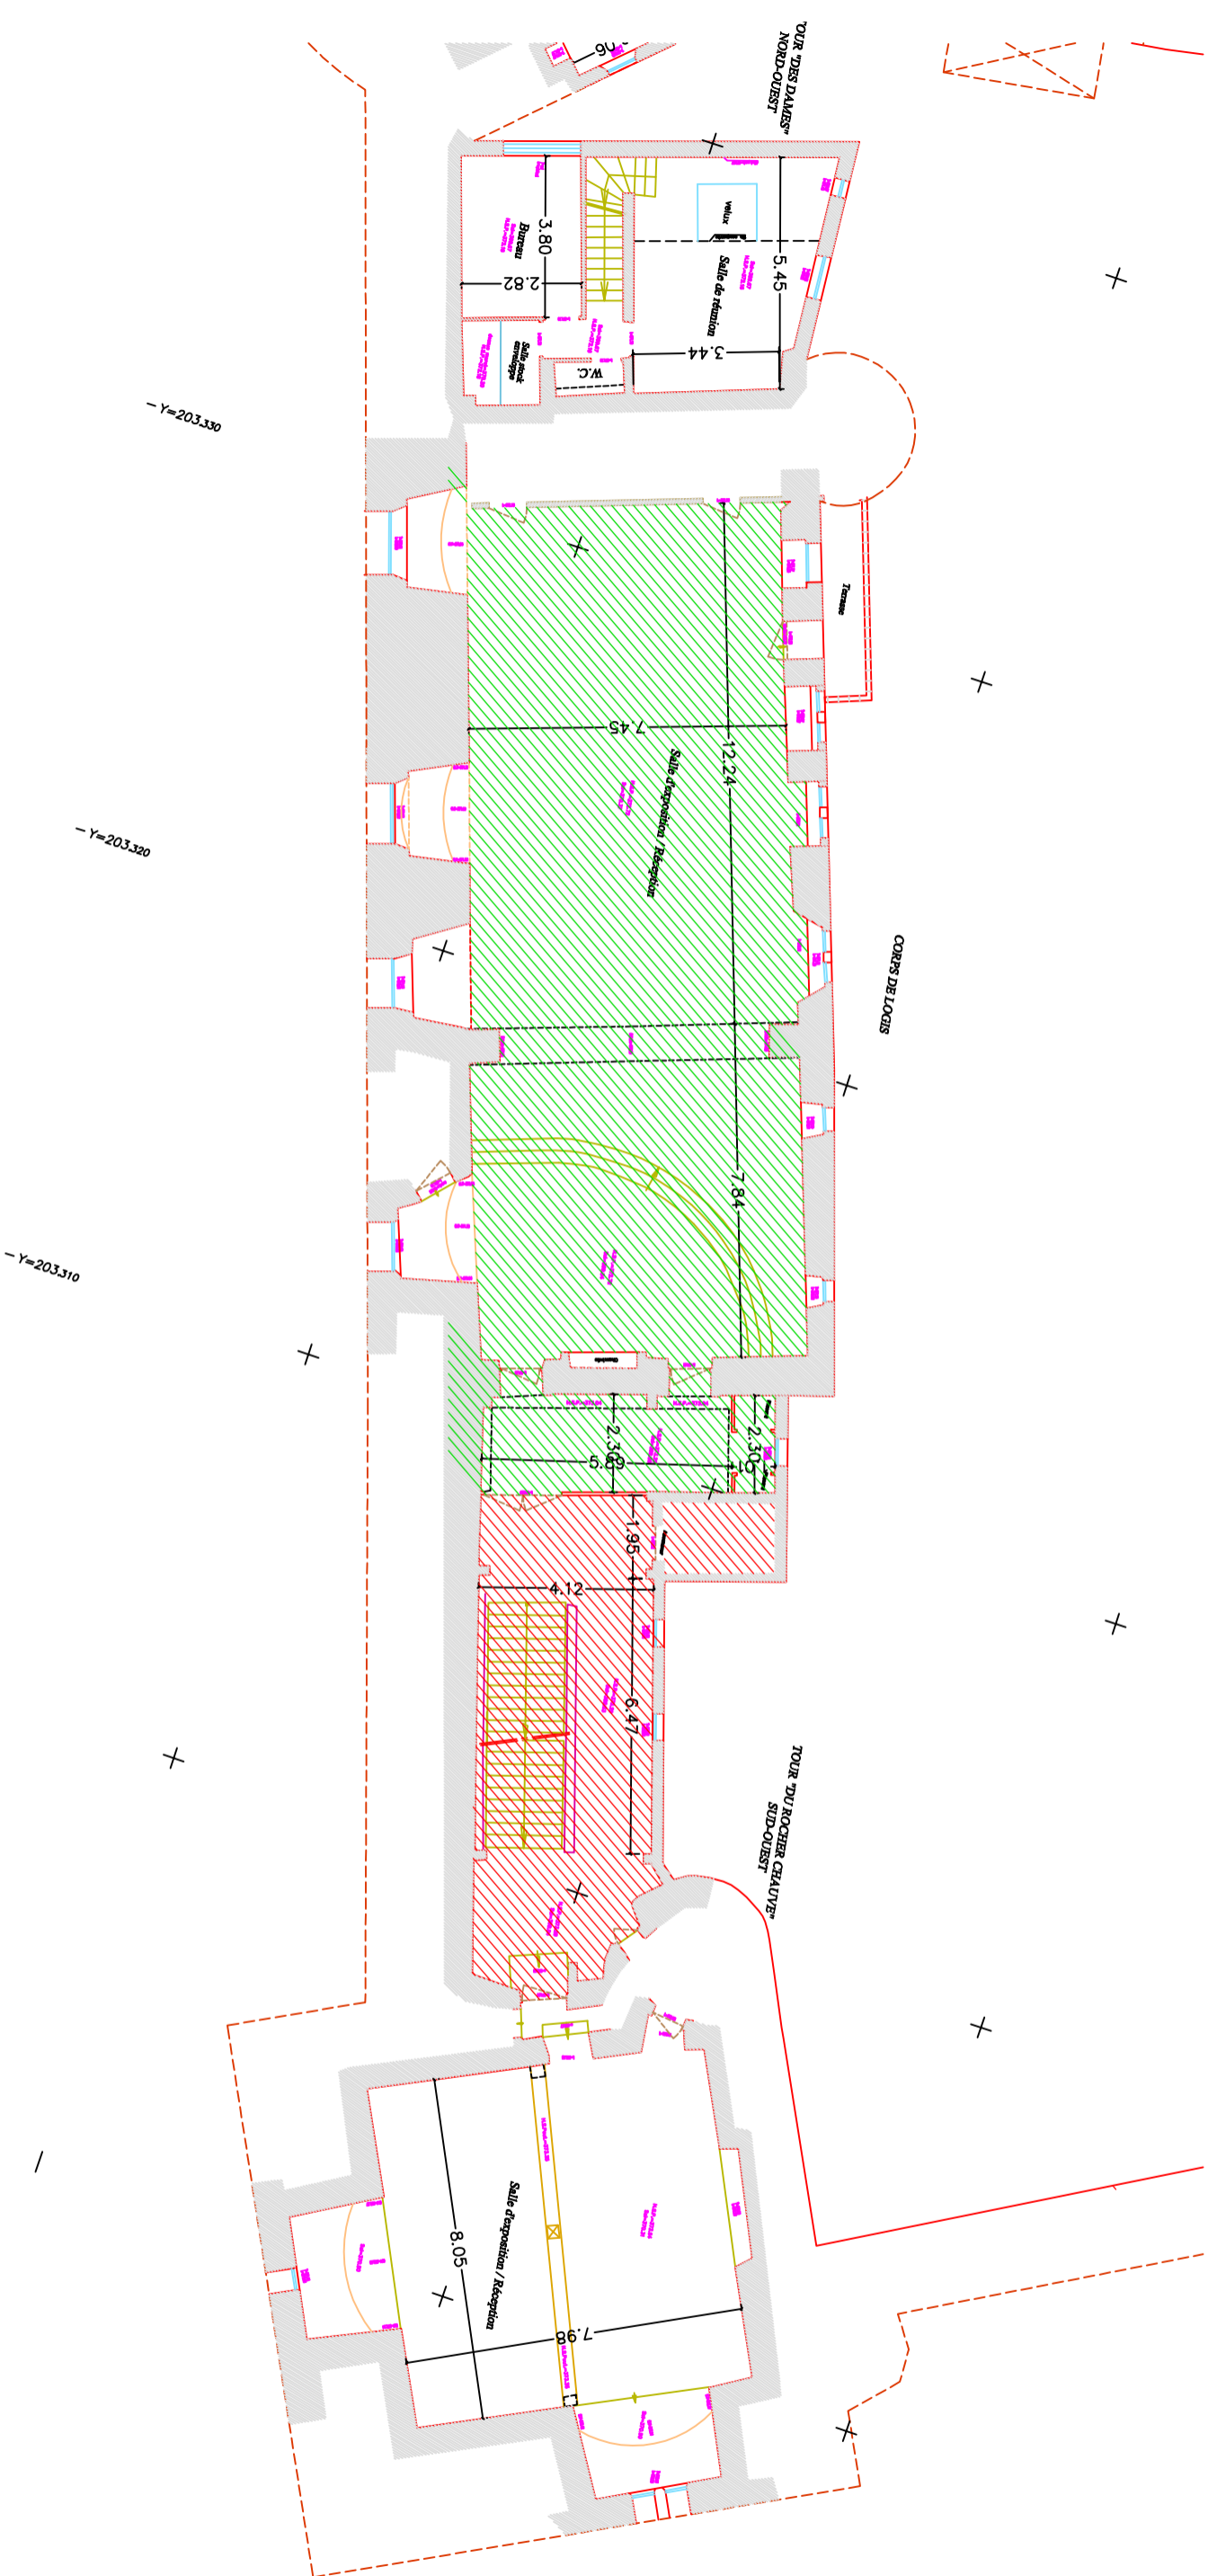

Espaces pour restaurateur - surface de plancher : environ 156 m²

Espaces communs partagés - surface de plancher : environ 51 m²

Moselle - Manderen - château de Malbrouck
 Localisation des espaces
 Corps de logis - premier étage

Conseil Départemental de Moselle
 d'après le plan du cabinet Meley-Strozyna, géomètres Experts