
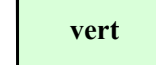
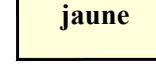
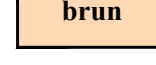
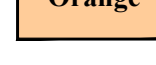
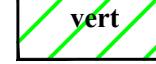
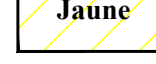
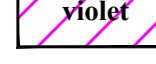
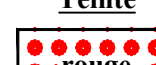
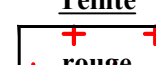
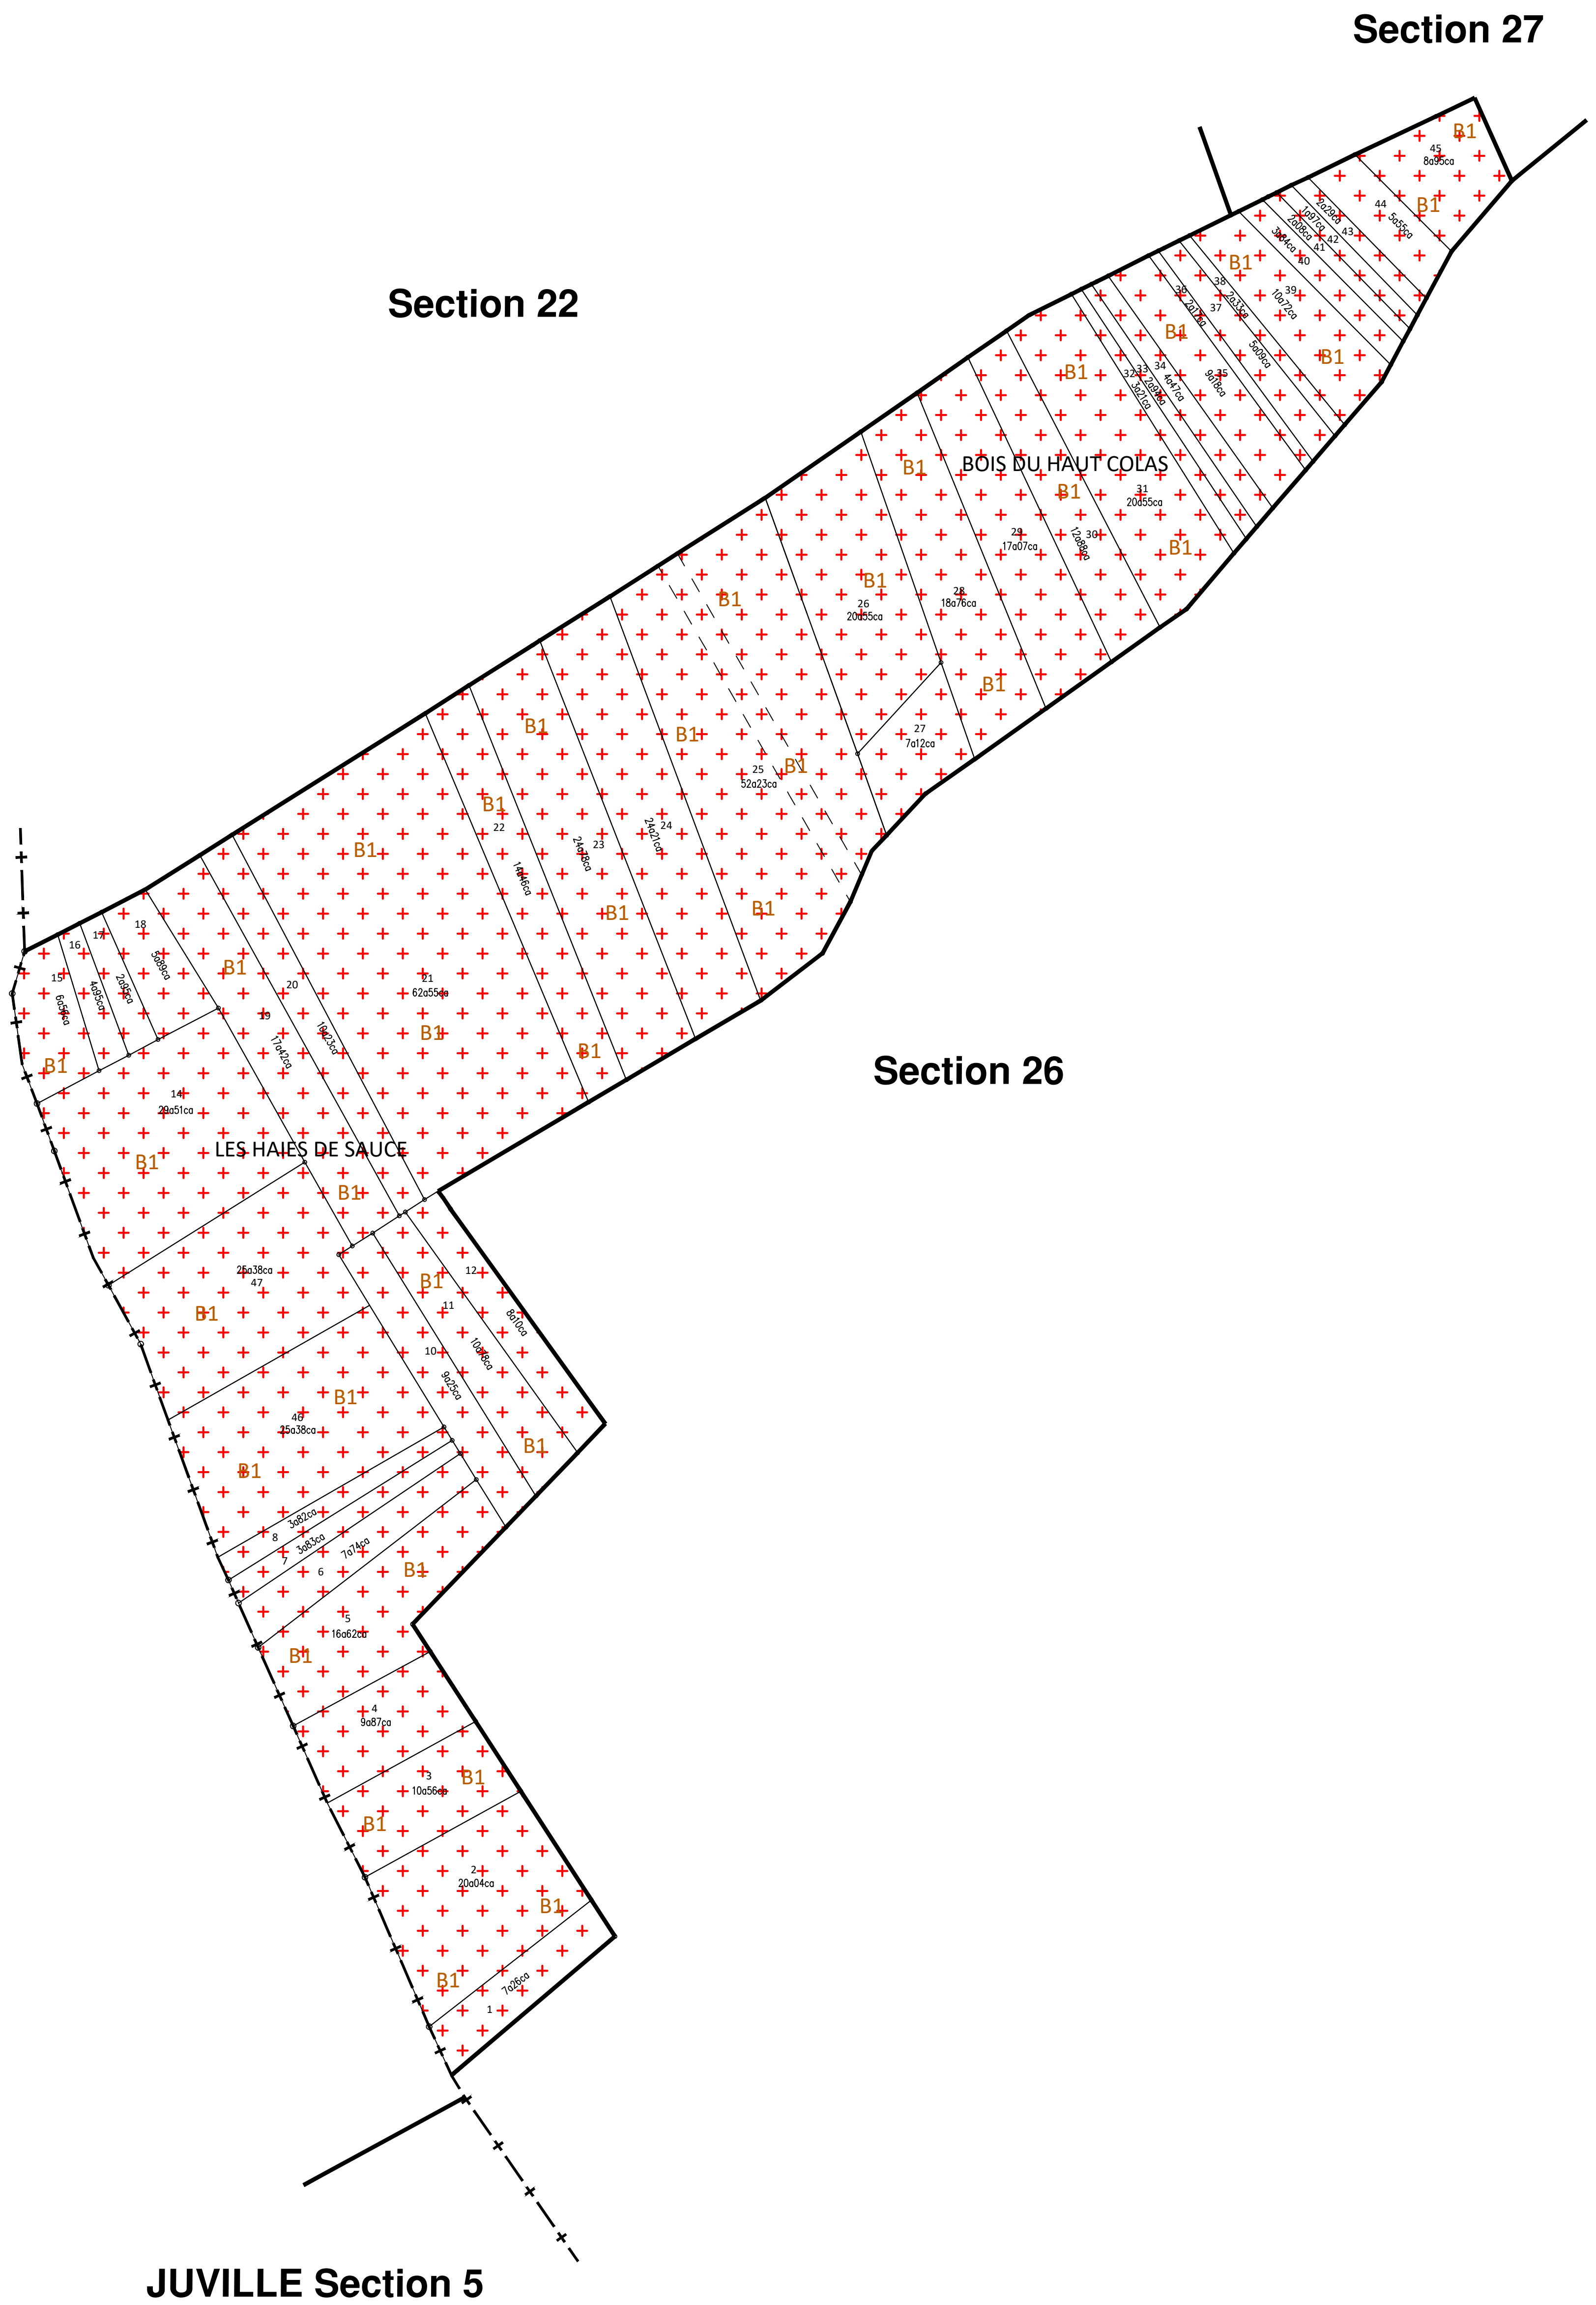


Commune de THIMONVILLE						
Liste des parcelles étalons						
TERRE	Classe	Valeur	Section	N°	Lieu-dit	Propriétaire
	T 1	10 000	27	38	Petite Fin	LEONARD Maurice
	T 2	9 300	28	98 (sud)	Sente de Tragny	ERHARD Sophie Née MARQUE
	T 3	8 500	31	35 (sud)	La Fourasse	GAEF des Palombes
	T 4	7 500	31	42 (sud)	Les Portions	HOUZELLE Christian
	T 5	6 000	31	43 (Nord)	Le Roulé	ERHARD Sophie née MARQUE
	T 6	3 000	18	38	Commune de SAINT-EPVRE Bois de Saint Epvre	Indivision MARTIN
	T 7	1 000			Eaux, Routes, Chemins empierrés, Bâtiments, Talus, Carrières	
PRES	Classe	Valeur	Section	N°	Lieu-dit	Propriétaire
	P 1	9 300	28	45	Vitraye	LEONARD Maurice
	P 2	8 500	27	30 (Ouest)	Petite Fin	MICHEL Cédric
	P 3	7 500	29	165	Seubreux	MARTIN Hervé
	P 4	6 000	29	112 (Ouest)	Sur le Chemin de Flocourt	LEONARD Maurice
	P 5	4 000	31	45 (Est)	Les Portions	Commune de THIMONVILLE
VERGERS A MIRABELLIERS	Classe	Valeur				
	V 1	9 300			Verger entretenu	
BOIS	Classe	Valeur				
	B 1	3 000			Sols de Friches et Bois	

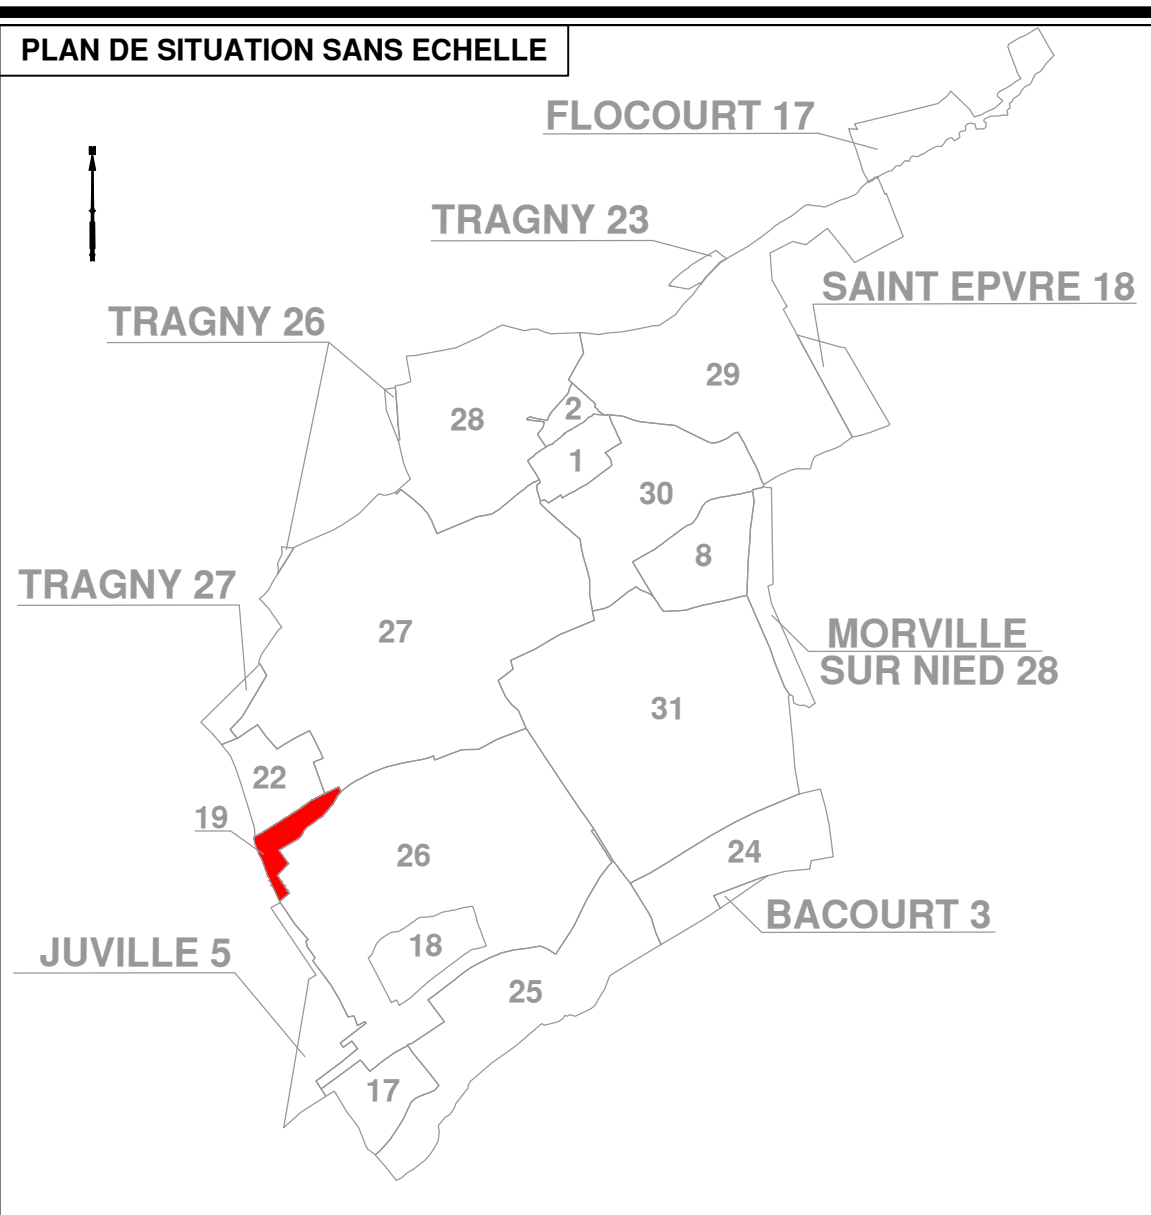

AMENAGEMENT FONCIER DE THIMONVILLE	
ECHELLE : 1/1000	THIMONVILLE SECTION 19
CONSULTATION CLASSEMENT	
PLAN APPROUVE PAR LA COMMISSION COMMUNALE DANS LA SEANCE DU: LE SECRETAIRE:	LE PRESIDENT:
DEPOSE EN MAIRIE DU AU	LE MAIRE:
PLAN MODIFIE ET APPROUVE PAR LA COMMISSION COMMUNALE DANS LA SEANCE DU: LE SECRETAIRE:	LE PRESIDENT:
DEPOSE EN MAIRIE DU AU	LE MAIRE:
PLAN MODIFIE ET APPROUVE PAR LA COMMISSION DEPARTEMENTALE DANS LA SEANCE DU: LE SECRETAIRE:	LE PRESIDENT:
DEPOSE EN MAIRIE DU AU	LE MAIRE: